


Nadštandardný 5.9m² sklad
hneď vedľa bytu

Najviac historických prvkov zo
všetkých bytov

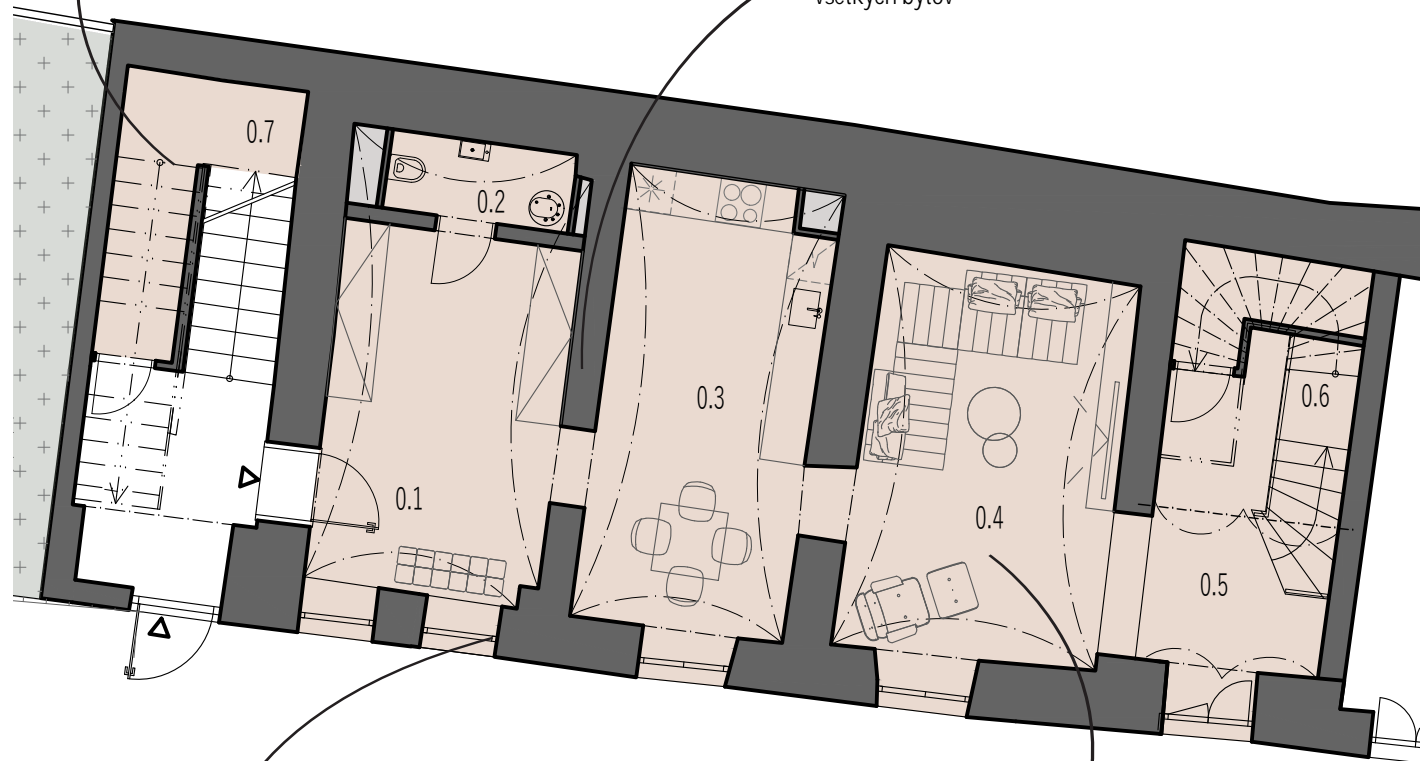

Južná orientácia a najsvetlejší mezonetový byt

Tehlové stropy a nadštandardná svetlá výška 3M+

Apartmán 06

Mezonetový byt

Podlažie

1NP / 2NP

Celková plocha

142,8 m²

Počet izieb

4.5

Orientácia

Južná


Exteriér


2,4 m²

| Č. | miestnosť | plocha |
|-----|------------------|---------------------|
| 0.1 | zádverie, šatník | 15,1 m ² |
| 0.2 | wc | 2,6 m ² |
| 0.3 | kuchyňa | 16,7 m ² |
| 0.4 | obývačka | 18,0 m ² |
| 0.5 | chodba | 8,2 m ² |
| 0.6 | sklad | 2,9 m ² |
| 0.7 | sklad | 5,9 m ² |
| | schodisko | 6,5 m ² |

75,9 m² na prízemí

136,9 m² celková úžitková plocha

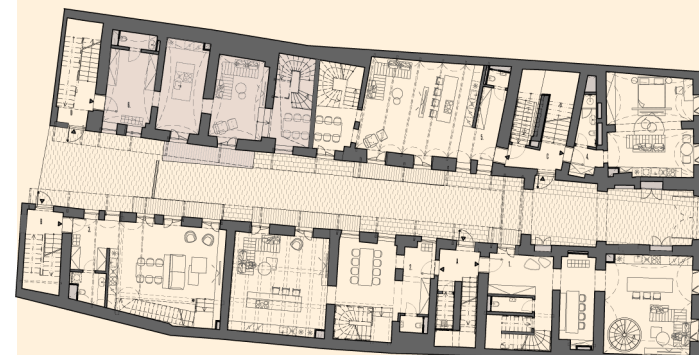

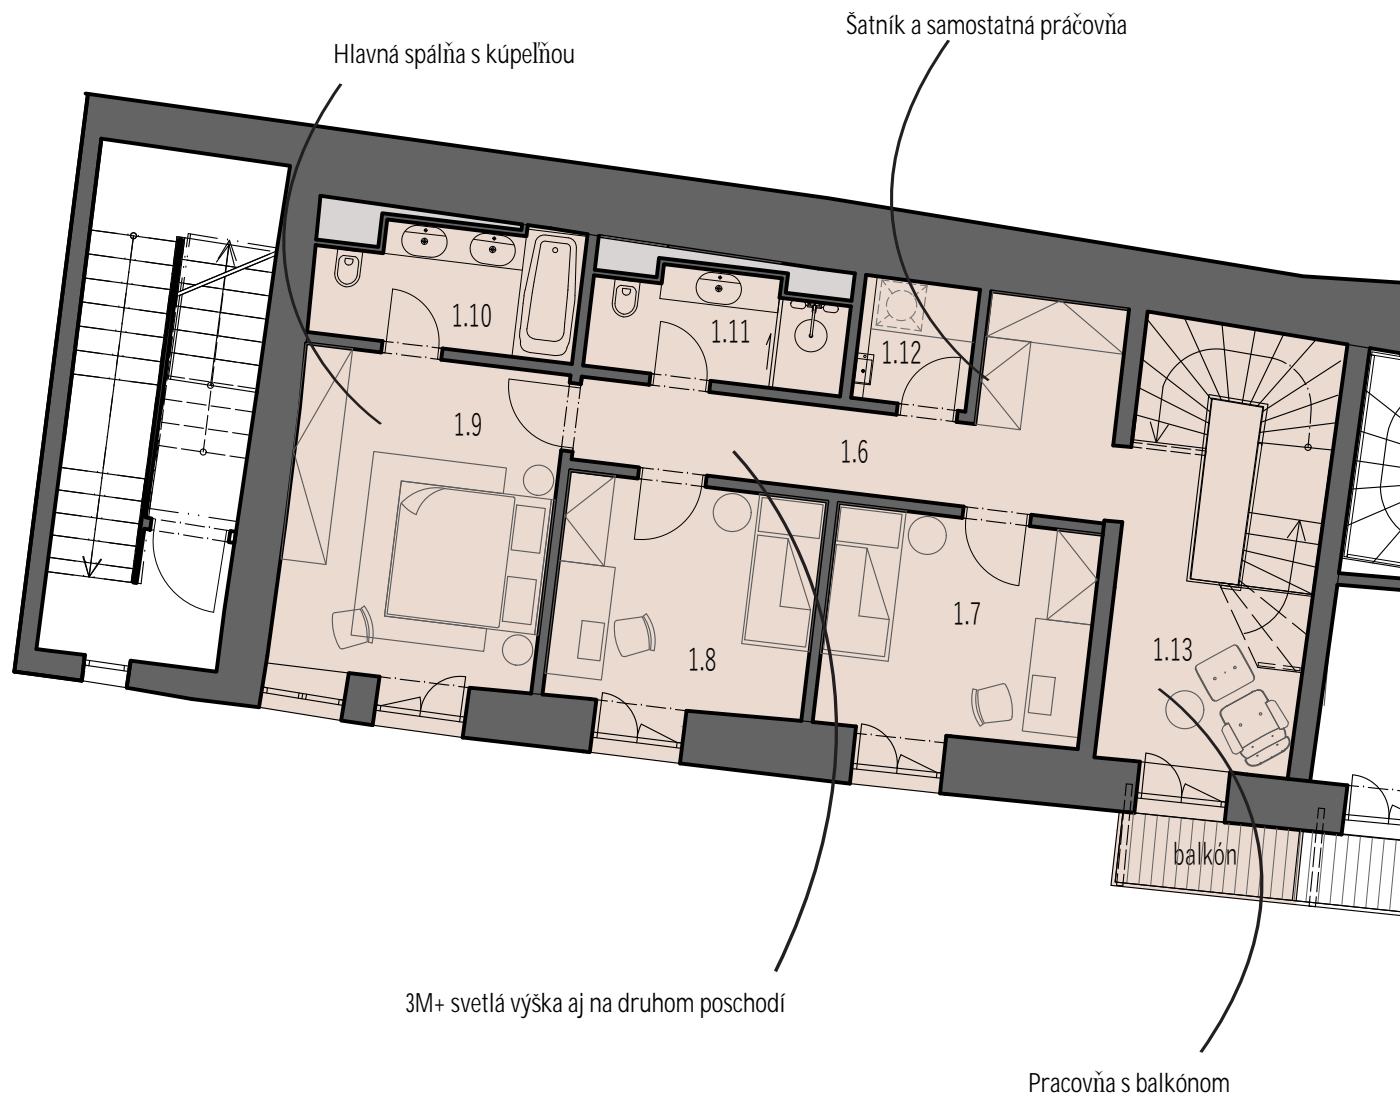

Apartmán O6
Mezonetový byt

Podlažie

1NP / 2NP

Celková plocha

142,8 m²

Počet izieb

4.5

Orientácia

Južná

Exteriér

2,4 m²

| Č. | miestnosť | plocha |
|------|----------------|---------------------|
| 1.6 | chodba, šatník | 11,0 m ² |
| 1.7 | izba | 10,2 m ² |
| 1.8 | izba | 10,2 m ² |
| 1.9 | spáľňa | 15,0 m ² |
| 1.10 | kúpeľňa | 5,4 m ² |
| 1.11 | kúpeľňa | 4,5 m ² |
| 1.12 | práčovňa | 2,5 m ² |
| 1.13 | galéria | 8,1 m ² |
| | balkón | 2,4 m ² |

66,9 m² na prvom poschodí

